

I. IZMJENE I DOPUNE PROSTORNOG PLANA UREĐENJA OPĆINE DRNJE



KARTA 4.5.: IZDOJENO GRAĐEVINSKO PODRUČJE - GRAĐEVINSKA ZONA TURISTIČKO-UGOSTITELJSKE NAMJENE

TUMAČ PLANSKOG ZNAKOVLJA

GRANICE POSTOJEĆE / PLANIRANO

	DRŽAVNA GRANICA
	OPĆINSKA GRANICA
	GRANICA NASELJA
	GRANICA GRAĐEVINSKOG PODRUČJA NASELJA, IZDOJENIH GRAĐEVINSKIH PODRUČJA NASELJA, IZDOJENIH PODRUČJA GOSPODARSKIH ILI DRUŠTVENIH DJELATNOSTI TE INFRASTRUKTURNIH SUSTAVA

RAZVOJ I UREĐENJE PROSTORA POSTOJEĆE / PODRUČJA PLANIRANA ZA RAZVOJ


	UGOSTITELJSKO-TURISTIČKA NAMJENA
	- ugostiteljsko-turistička zona zapadno od naselja Torčec T2

PROMET POSTOJEĆE / PLANIRANO CESTOVNI PROMET

	ŽUPANIJSKA CESTA
	NERAZVRSTANA CESTA

VODE POSTOJEĆE / PLANIRANO

	OSTALE VODENE POVRŠINE
	VODE I REDA

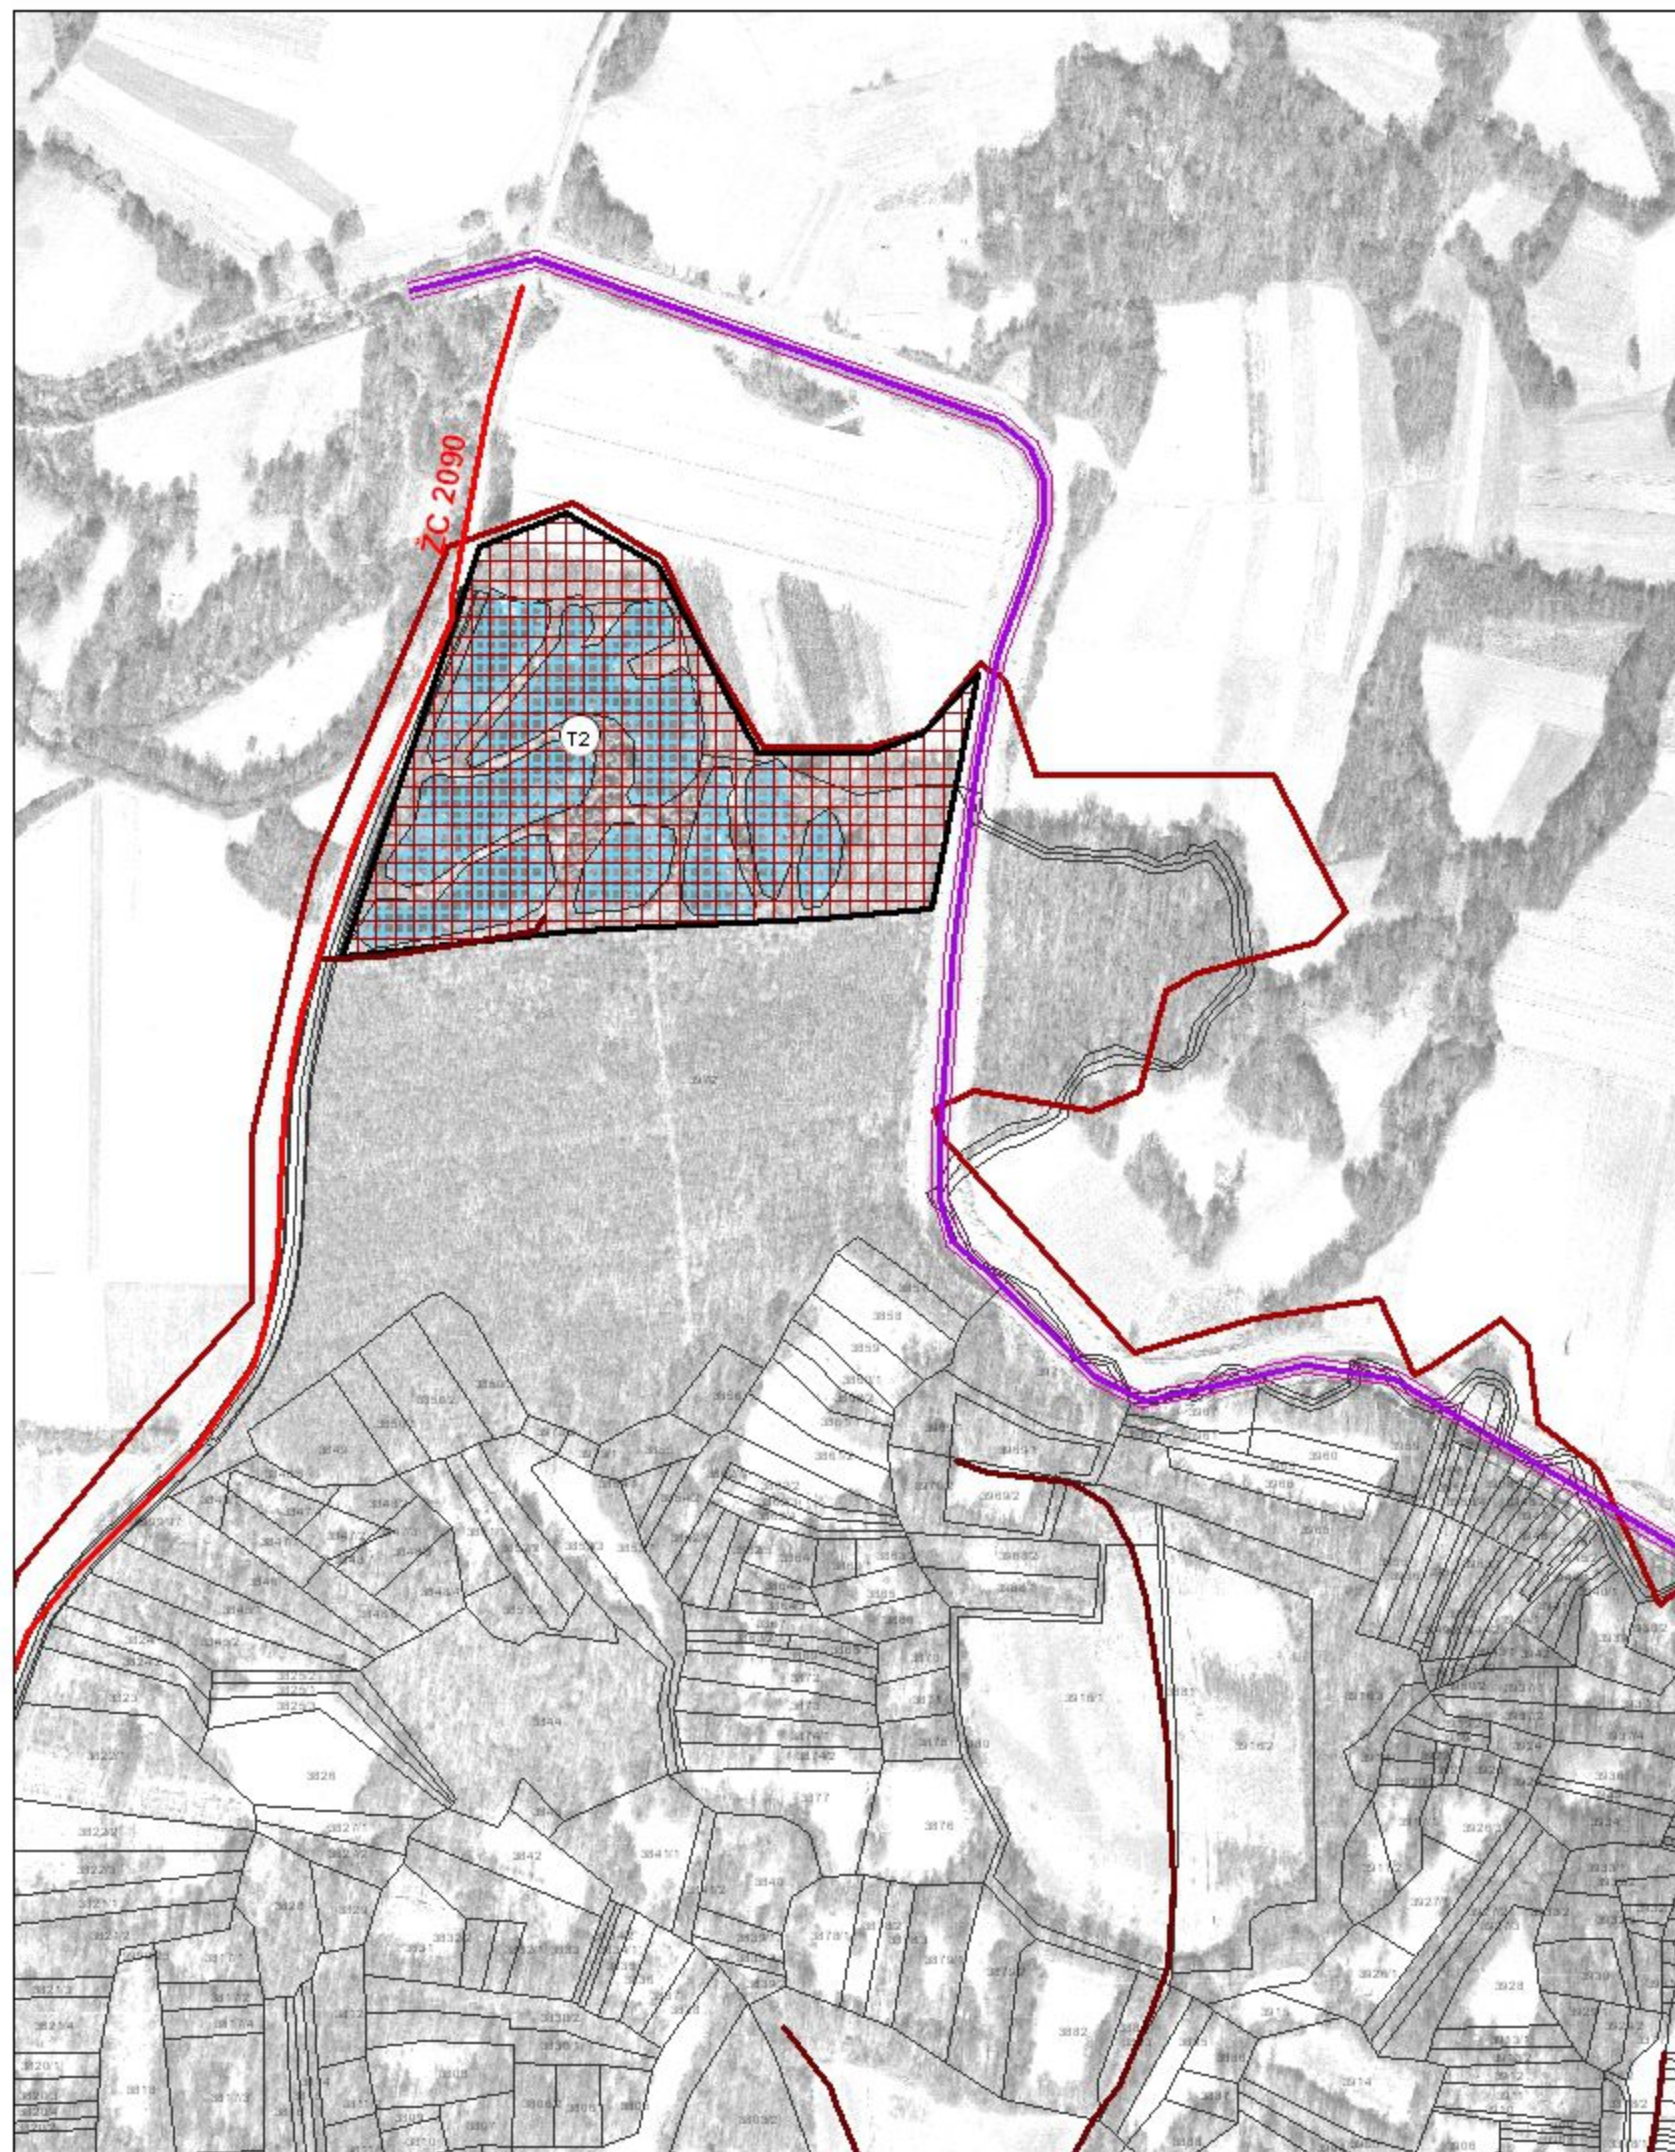

Županija: KOPRIVNIČKO-KRIŽEVAČKA Općina: DRNJE		
Naziv Prostornog plana: I. IZMJENE I DOPUNE PROSTORNOG PLANA UREĐENJA OPĆINE DRNJE		
Faza izrade Prostornog plana: IZVORNİK		
Naziv kartografskog prikaza: IZDOJENO GRAĐEVINSKO PODRUČJE - GRAĐEVINSKA ZONA TURISTIČKO-UGOSTITELJSKE NAMJENE		
Broj kartografskog prikaza: 4.5.	Mjerilo kartografskog prikaza: 1:5.000	
Odluka o izradi Prostornog plana (službeni glasnik): „Službeni glasnik Koprivničko-križevačke županije“, broj 15/09		
Odluka predstavničkog tijela o donošenju Prostornog plana (službeni glasnik): „Službeni glasnik Koprivničko-križevačke županije“, broj 1/12		
Javna rasprava (datum objave): „Glas Podravine“, 10. lipanj 2011. godina	Javni uvid održan: Od: 20. lipanj 2011. Do: 07. srpanj 2011.	Ponovljen javni uvid održan: Od: Do:
Pečat tijela odgovornog za provođenje javne rasprave:	Odgovorna osoba za provođenje javne rasprave: Slavko Loth (ime, prezime i potpis)	
Suglasnost za Prostorni plan prema članku 98. Zakona o prostornom uređenju i gradnji („Narodne novine“, broj 76/07, 38/09, 55/11 i 90/11.) Broj suglasnosti: KLASA: 350-05/10-01/9, URBROJ: 2137/1-06/01-11-3, Datum: 22.12.2011.		
Pravna osoba/tijelo koje je izradilo Prostorni plan: ZAVOD ZA PROSTORNO UREĐENJE KOPRIVNIČKO-KRIŽEVAČKE ŽUPANIJE		
Pečat pravne osobe/tijela koje je izradilo Prostorni plan:	Odgovorna osoba: Zlatko Filipović, dipl.ing.arh., ovl.arh. (ime, prezime i potpis)	
Odgovorni voditelj izrade Prostornog plana: Zlatko Filipović, dipl.ing.arh., ovl.arh.		
Stručni tim u izradi Prostornog plana: 1. Snježana Marković Sirovec, mag.ing.arh., ovl.arh.urb. 2. mr.sc. Mladen Matica 3. Jelena Kovač, dipl.ing.građ. 4. Blaženka Lukšić, dipl.ing.arh. 5. Saša Cestar, dipl.ing.prom. 1. Marina Horvat Pavlic, dipl.iur. 2. Marijan Štimac, dipl.oec.		
Pečat predstavničkog tijela:		Predsjednik predstavničkog tijela: Stjepan Antolić (ime, prezime i potpis)
Istovjetnost ovog Prostornog plana s izvornikom ovjerava:		Pečat nadležnog tijela: (ime, prezime i potpis)