

# I IZMJENE I DOPUNE PROSTORNOG PLANA UREĐENJA OPĆINE DRNJE



## KARTOGRAM 5. 5.1. POŠTA I ELEKTRONIČKE KOMUNIKACIJE

M 1 : 40 000

### TUMAČ PLANSKOG ZNAKOVLJA

#### GRANICE

- DRŽAVNA GRANICA
- OPĆINSKA GRANICA
- GRANICA NASELJA

#### POŠTA

- JEDINICA POŠTANSKE MREŽE


#### ELEKTRONIČKA KOMUNIKACIJSKA INFRASTRUKTURA

- MJESNA CENTRALA
- BAZNA STANICA
- SVK SVJETLOVODNI KABELI
- MMK MEĐUMJESNI KABEL
- TK PODZEMNI VODOVI

#### GRADEVINSKA PODRUČJA NA SELJA

Postojeće / plan

- GRADEVINSKO PODRUČJE NASELJA I IZDOJENIH GRADEVINSKIH PODRUČJA
- IZDOJENA PODRUČJA GOSPODARSKIH I DRUŠTVENIH DJELATNOSTI TE INFRASTRUKTURNIH SUSTAVA

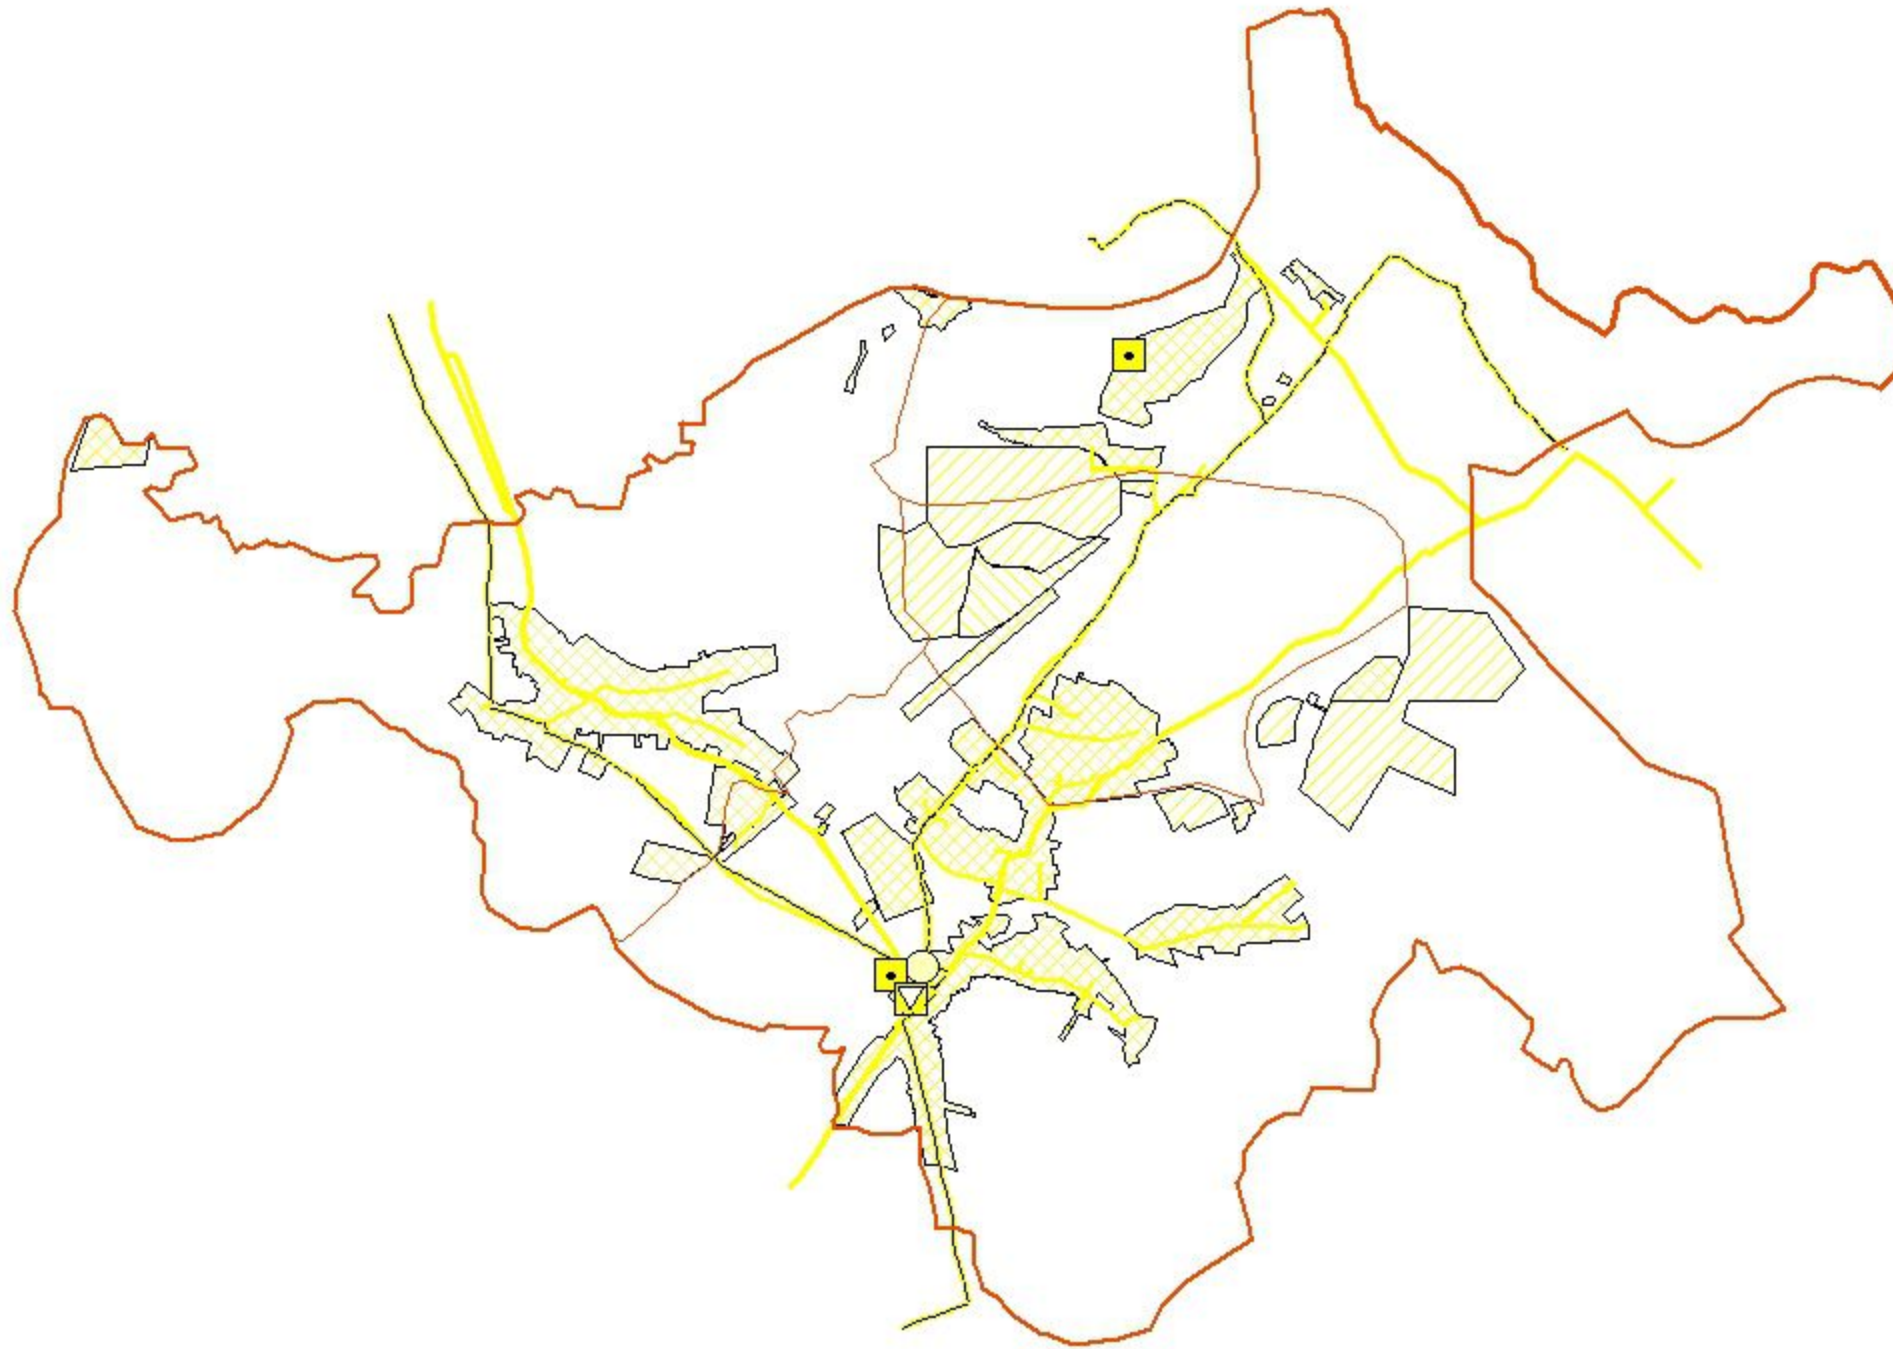

0 625 1.250 2.500 3.750 5.000  
Metara