


I IZMJENE I DOPUNE PROSTORNOG PLANA UREĐENJA OPĆINE DRNJE



KARTOGRAM 5.2. ENERGETSKI SUSTAV 5.2.2. ELEKTROENERGETIKA

M 1 : 40 000

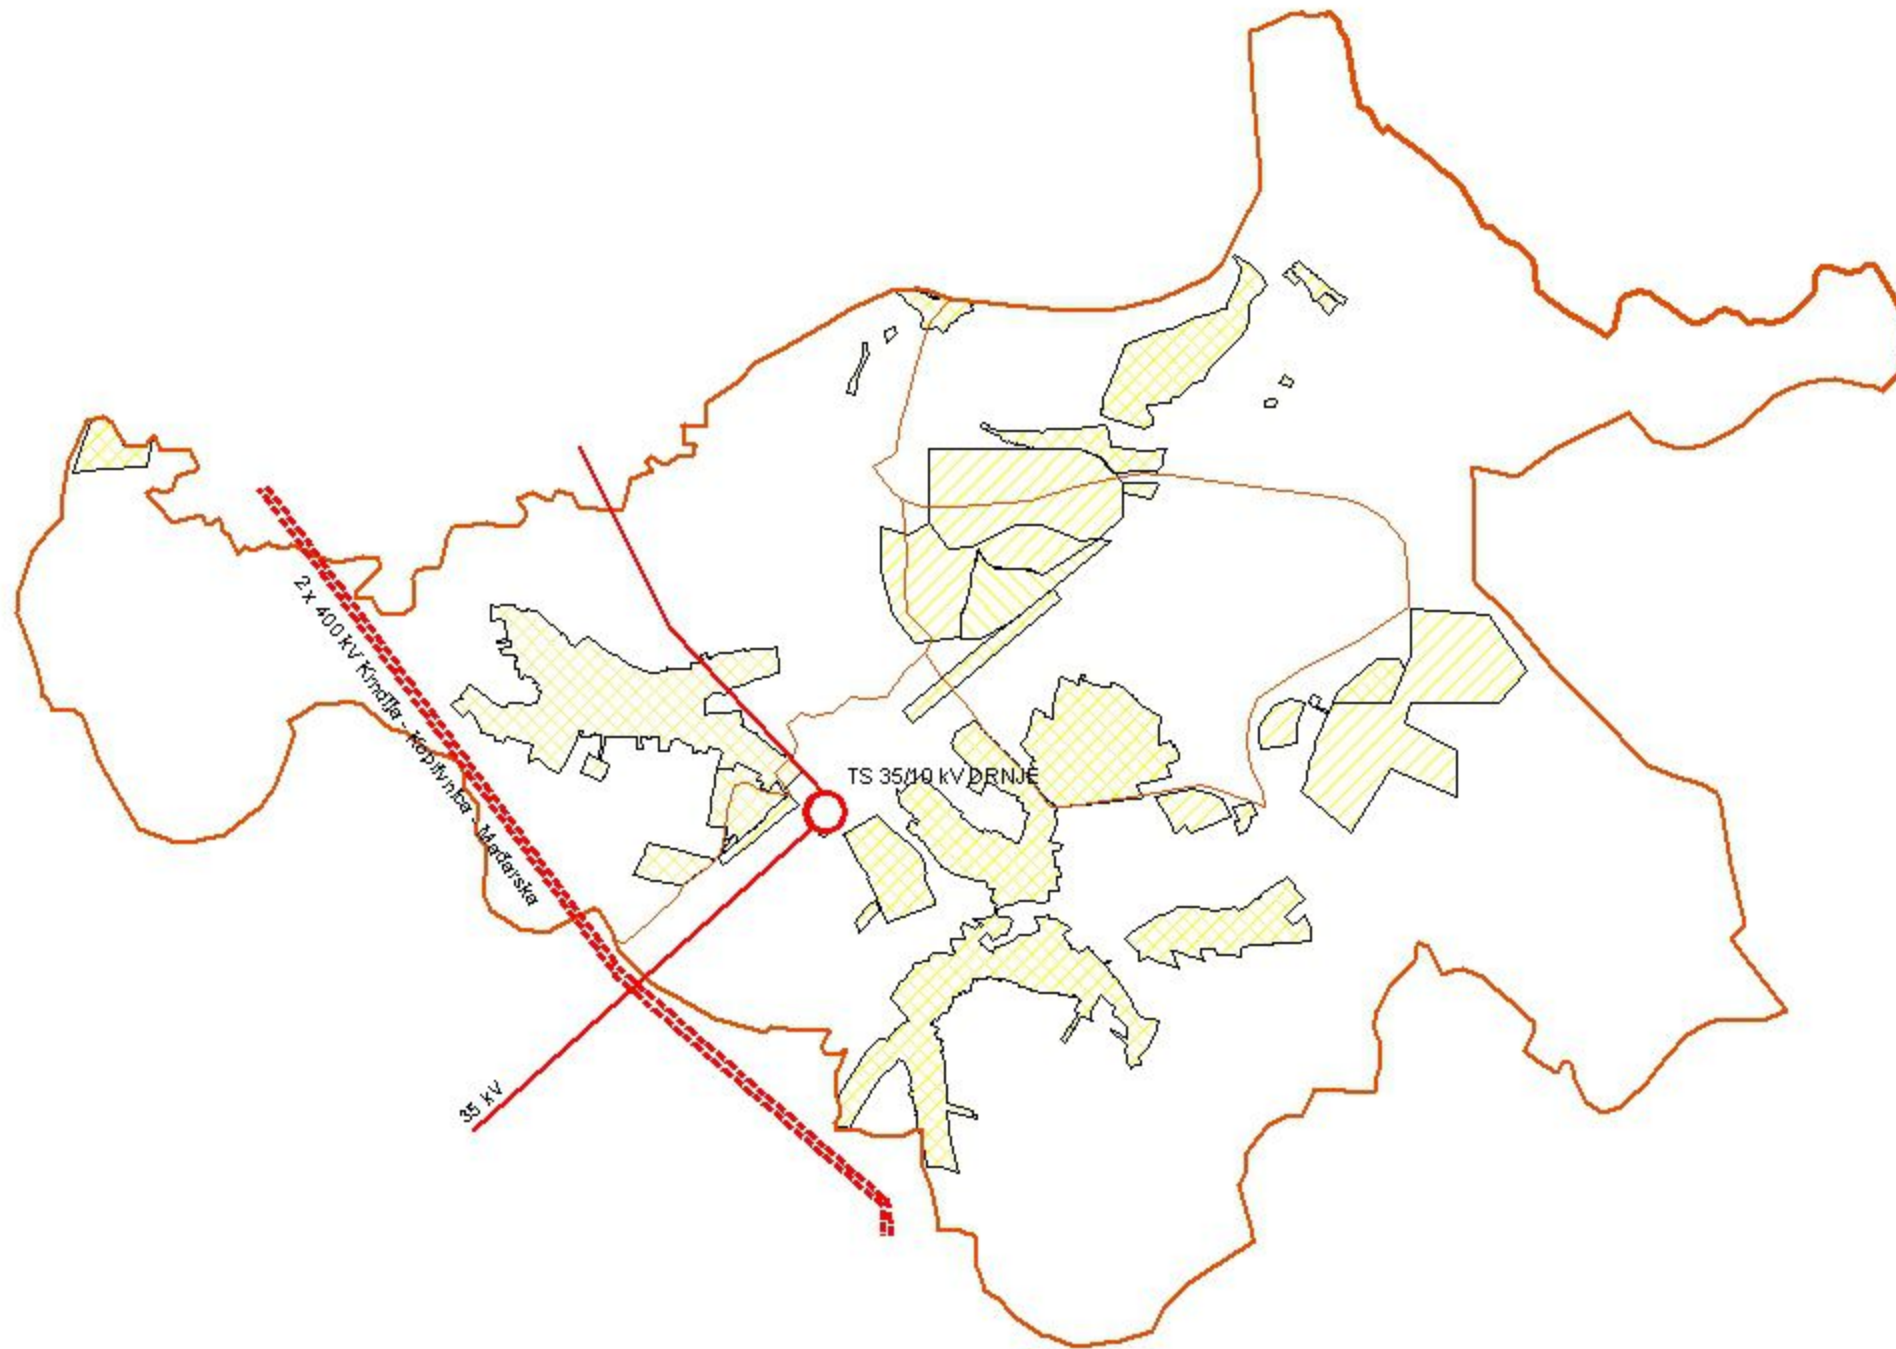

TUMAČ PLANSKOG ZNAKOVLJA

GRANICE

- DRŽAVNA GRANICA
- OPĆINSKA GRANICA
- GRANICA NASELJA

ENERGETSKI SUSTAVI

Proizvodnja i cijevni transport
postojeće/planirano

- TS 35 KV
- DALEKOVOD 35 KV
- DALEKOVOD 2x400 KV
KRNDIJA - KOPRIVNICA - MAĐARSKA
- planirani

GRAĐEVINSKA PODRUČJA NA SELJA

Postojeće / plan

- GRAĐEVINSKO PODRUČJE NASELJA
I IZDOJENIH GRAĐEVINSKIH PODRUČJA
- IZDOJENA PODRUČJA GOSPODARSKIH
I DRUŠTVENIH DJELATNOSTI TE
INFRASTRUKTURNIH SUSTAVA



0 625 1.250 2.500 3.750 5.000 Metara