


# I IZMJENE I DOPUNE PROSTORNOG PLANA UREĐENJA OPĆINE DRNJE



## KARTOGRAM 5.3. VODNOSPODARSKI SUSTAV 5.3.1. KORIŠTENJE VODA I ODVODNJA OTPADNIH VODA

M 1 : 40 000

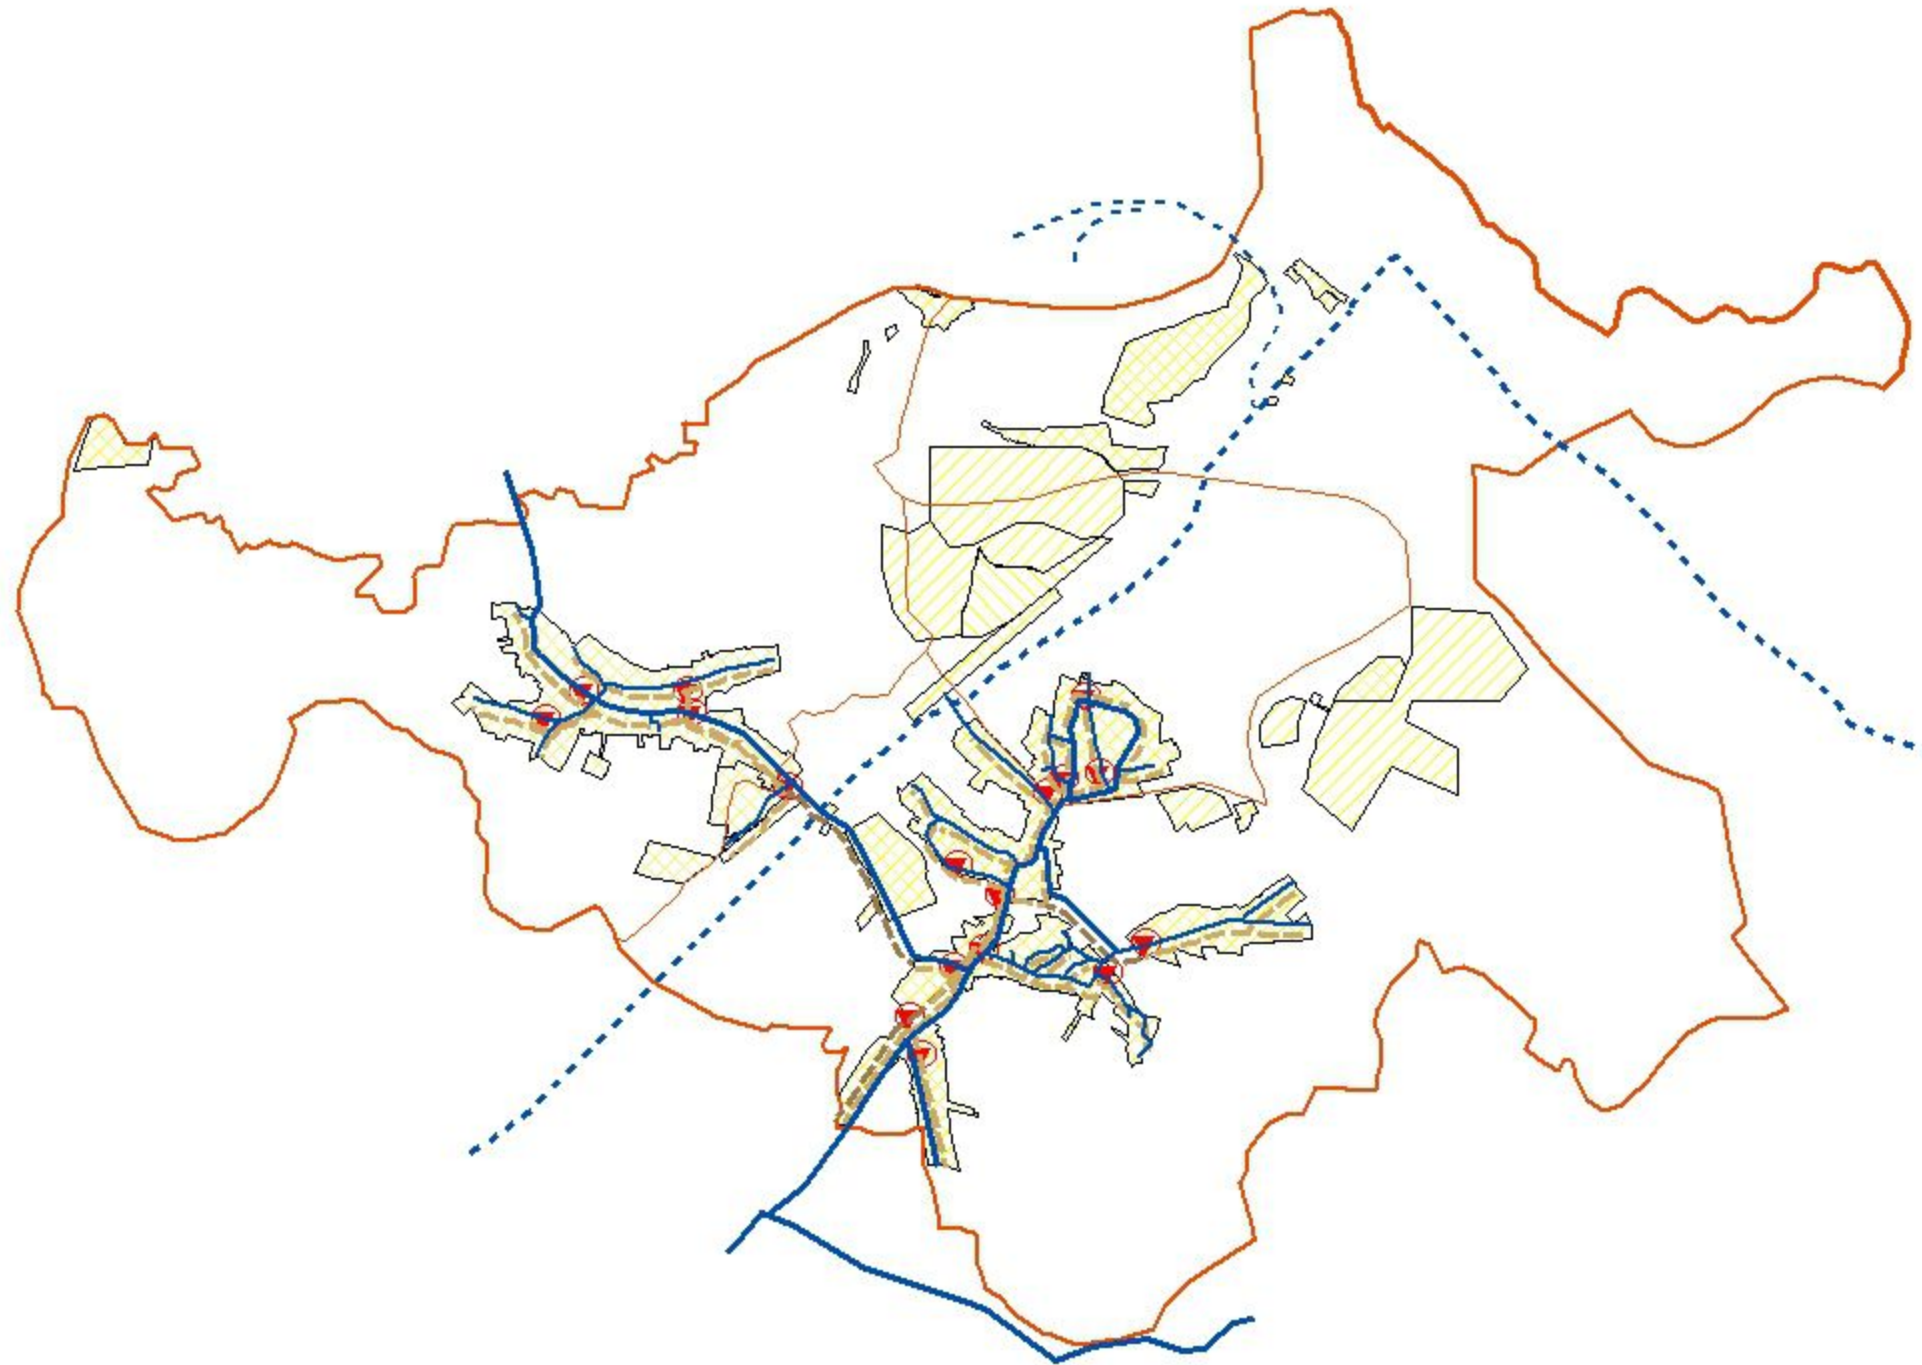

### TUMAČ PLANSKOG ZNAKOVLJA

#### GRANICE

- DRŽAVNA GRANICA
- OPĆINSKA GRANICA
- GRANICA NASELJA

#### VODNOSPODARSKI SUSTAVI

VODOOPSKRBA  
postojeće/planirano

- ···· MAGISTRALNI VODOOPSKRBNI CJEVOVOD
- ···· LOKALNI VODOOPSKRBNI CJEVOVOD

#### ODVODNJA OTPADNIH VODA

- ···· GLAVNI DOVODNI KANAL (KOLEKTOR)
- ···· TLAČNA KANALIZACIJA
- CRPNA STANICA

#### GRAĐEVINSKA PODRUČJA NA SELJA

Postojeće / plan

- GRAĐEVINSKO PODRUČJE NASELJA I IZDOJENIH GRAĐEVINSKIH PODRUČJA
- IZDOJENA PODRUČJA GOSPODARSKIH I DRUŠTVENIH DJELATNOSTI TE INFRASTRUKTURNIH SUSTAVA



0 625 1.250 2.500 3.750 5.000 Metara