

# I IZMJENE I DOPUNE PROSTORNOG PLANA UREĐENJA OPĆINE DRNJE



## KARTOGRAM 6. POSTUPANJE S OTPADOM

M 1 : 40 000

### TUMAČ PLANSKOG ZNAKOVLJA

#### GRANICE

- DRŽAVNA GRANICA
- OPĆINSKA GRANICA
- GRANICA NASELJA

#### OBRADA, SKLADIŠTENJE I ODLAGANJE OTPADA

Postojeće / plan



POSTOJEĆA DIVLJA ODLAGALIŠTA  
KOMUNALNOG OTPADA  
-planirana sanacija



RECIKLAŽNO DVORIŠTE



POVRŠINA ZA SMJEŠTAJ VIŠKA  
ISKOPA MIERALNIH SIROVINA

#### GRADEVINSKA PODRUČJA NA SELJA


Postojeće / plan



GRADEVINSKO PODRUČJE NASELJA  
I IZDOJENIH GRADEVINSKIH PODRUČJA



IZDOJENA PODRUČJA GOSPODARSKIH  
I DRUŠTVENIH DJELATNOSTI I TE  
INFRASTRUKTURNIH SUSTAVA

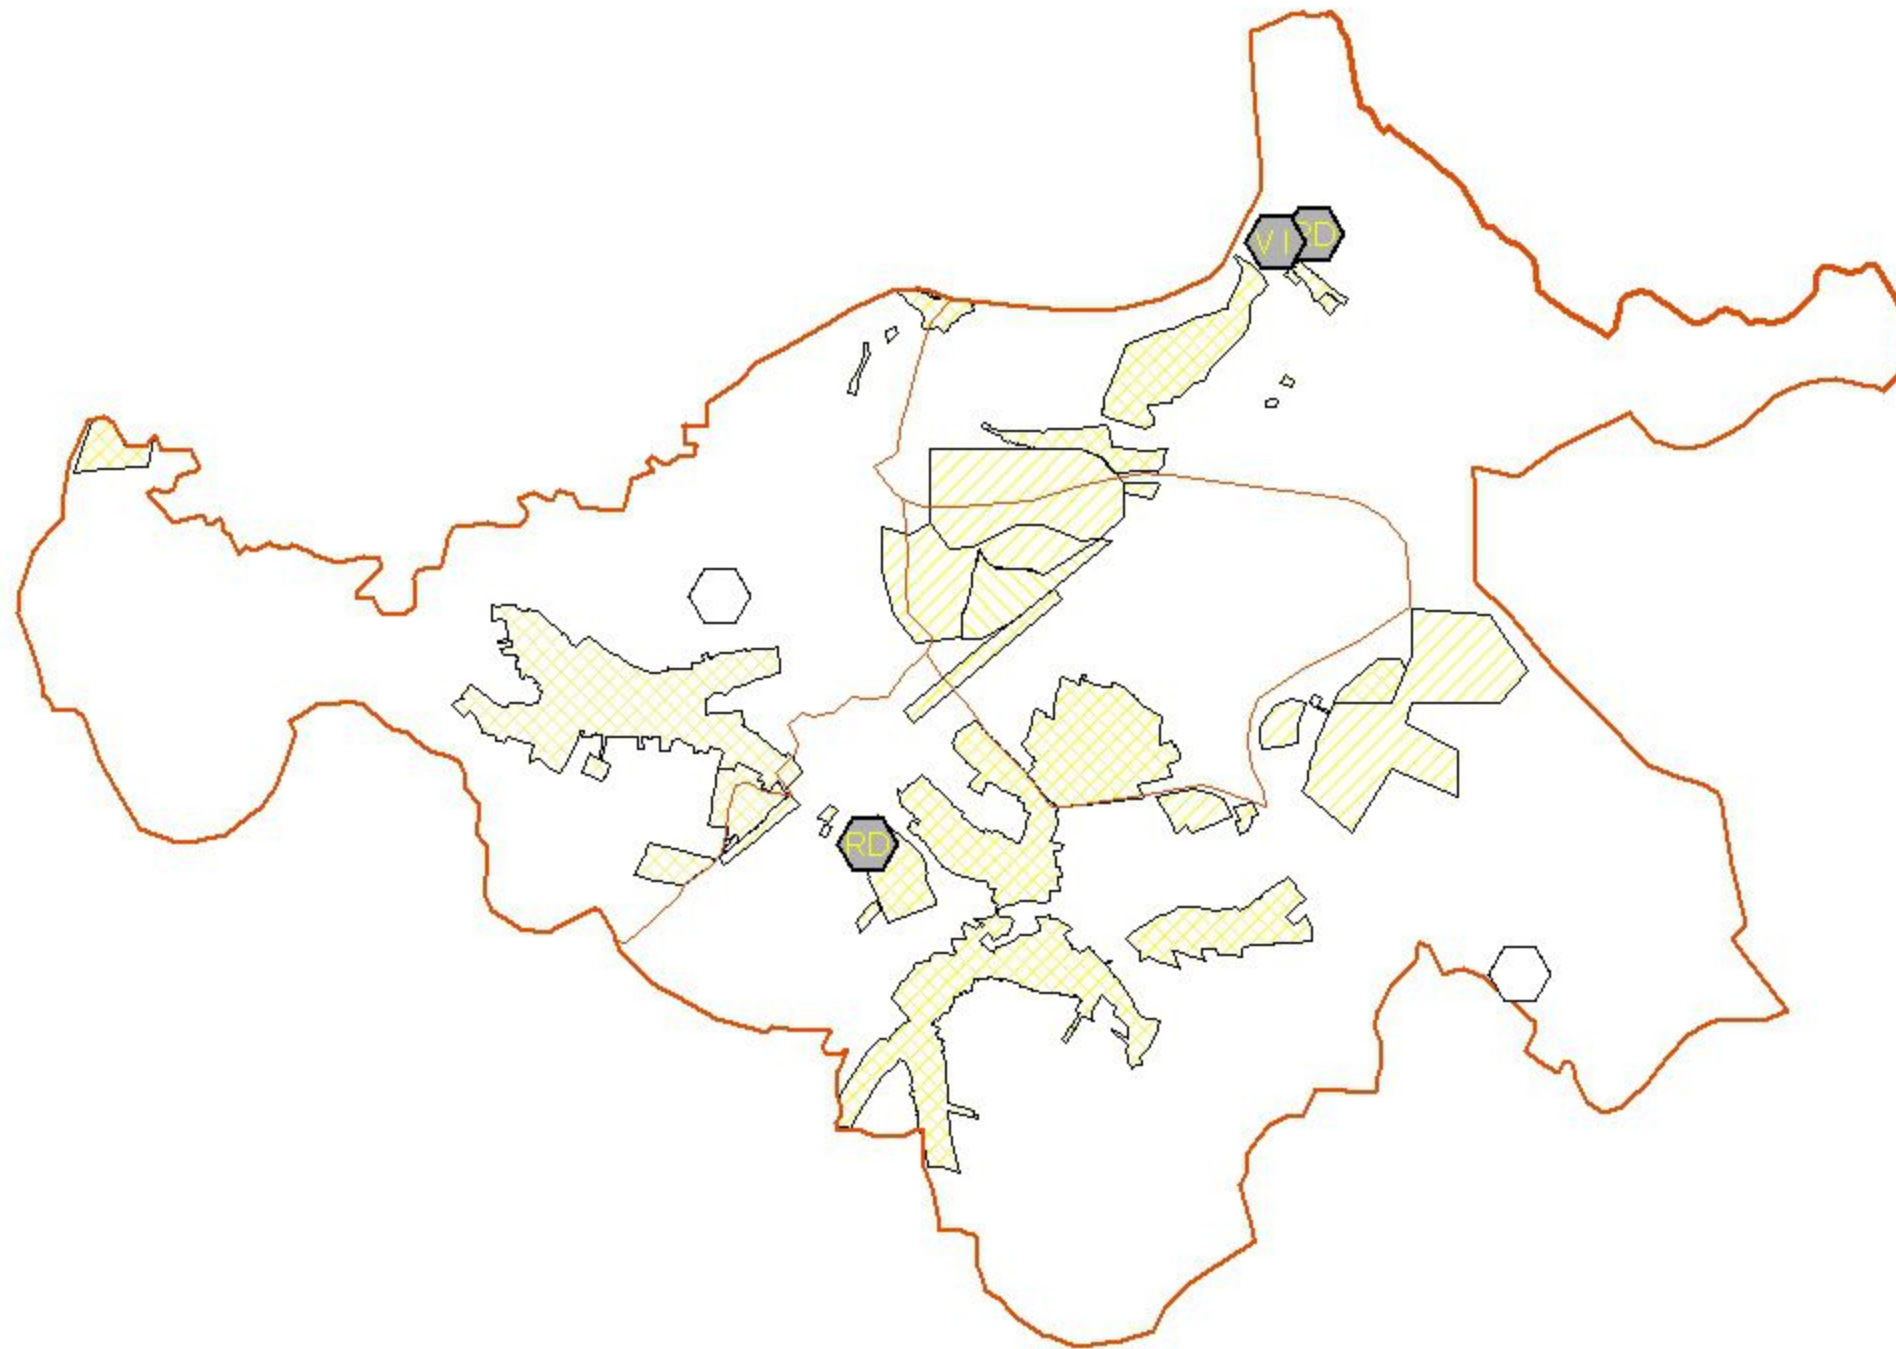

0 625 1.250 2.500 3.750 5.000  
Metara