


ZUPANIJA KOPRIVNIČKO-KRIŽEVAČKA
OPĆINA/GRADOPĆINA DRNJE

NAZIV PROSTORNOG PLANA PROSTORNI PLAN UREĐENJA OPĆINE


NAZIV KARTOGRAMA 4. INFRASTRUKTURNI SUSTAVI
4.2. ENERGETSKI SUSTAV
4.2.2. ELEKTROENERGETIKA

BROJ KARTOGRAMA 2.2

MJERILO KARTOGRAMSKOG PRIKAZA 000

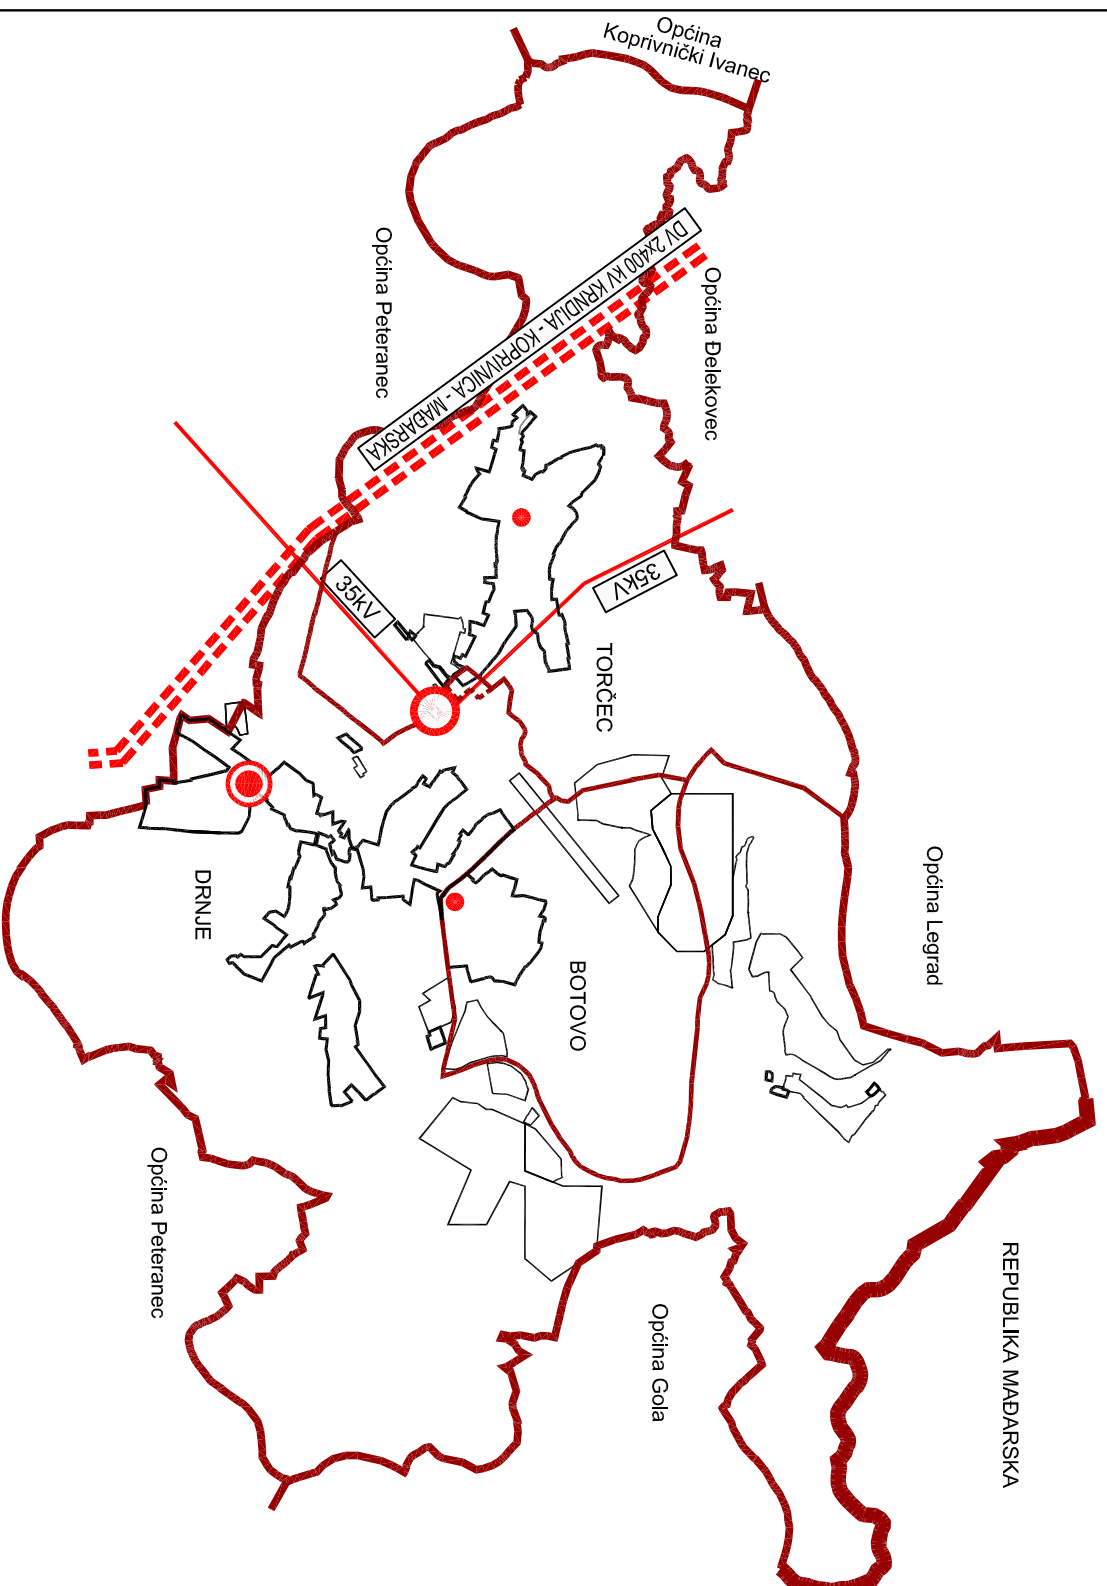

TUMAČ PLANSKOG ZNAKOVLJA
postojeće / planirano

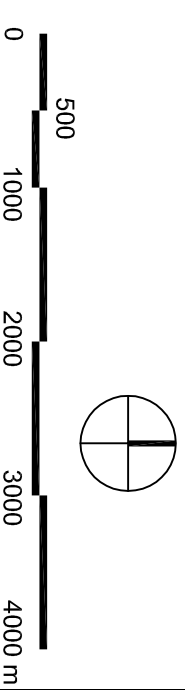

- DRŽAVNA GRANICA
- OPĆINSKA GRANICA
- GRANICA NASELJA
- GRANICA GRAĐEVINSKOG PODRUČJA NASELJA I IZDOJENIH GRAĐEVINSKIH PODRUČJA NASELJA
- GRANICA IZDOJENIH PODRUČJA GOSPODARSKIH ILI DRUŠTVENIH DJELATNOSTI, TE INFRASTRUKTURNIH SUSTAVA
- OPĆINSKO SJEDIŠTE
- OSTALA NASELJA
- DALEKOVOD 2 x 400 kV KRNDIJA – KOPRIVNICA – MAĐARSKA
- DALEKOVOD 35 kV
- TS 35/10 kV DRNJE