


ŽUPANIJA KOPRIVNIČKO-KRIŽEVAČKA
OPĆINA/GRADOPĆINA DRNJE

NAZIV PROSTORNOG PLANA PROSTORNI PLAN UREĐENJA OPĆINE


NAZIV KARTOGRAMA: ADMINISTRATIVNA SJEDIŠTA I RAZVRSTAJ DRŽAVNIH,
ŽUPANIJSKIH, LOKALNIH I OSTALIH CESTA

BROJ KARTOGRAMA:

MJERILO KARTOGRAMSKOG PRIKAZA: 000

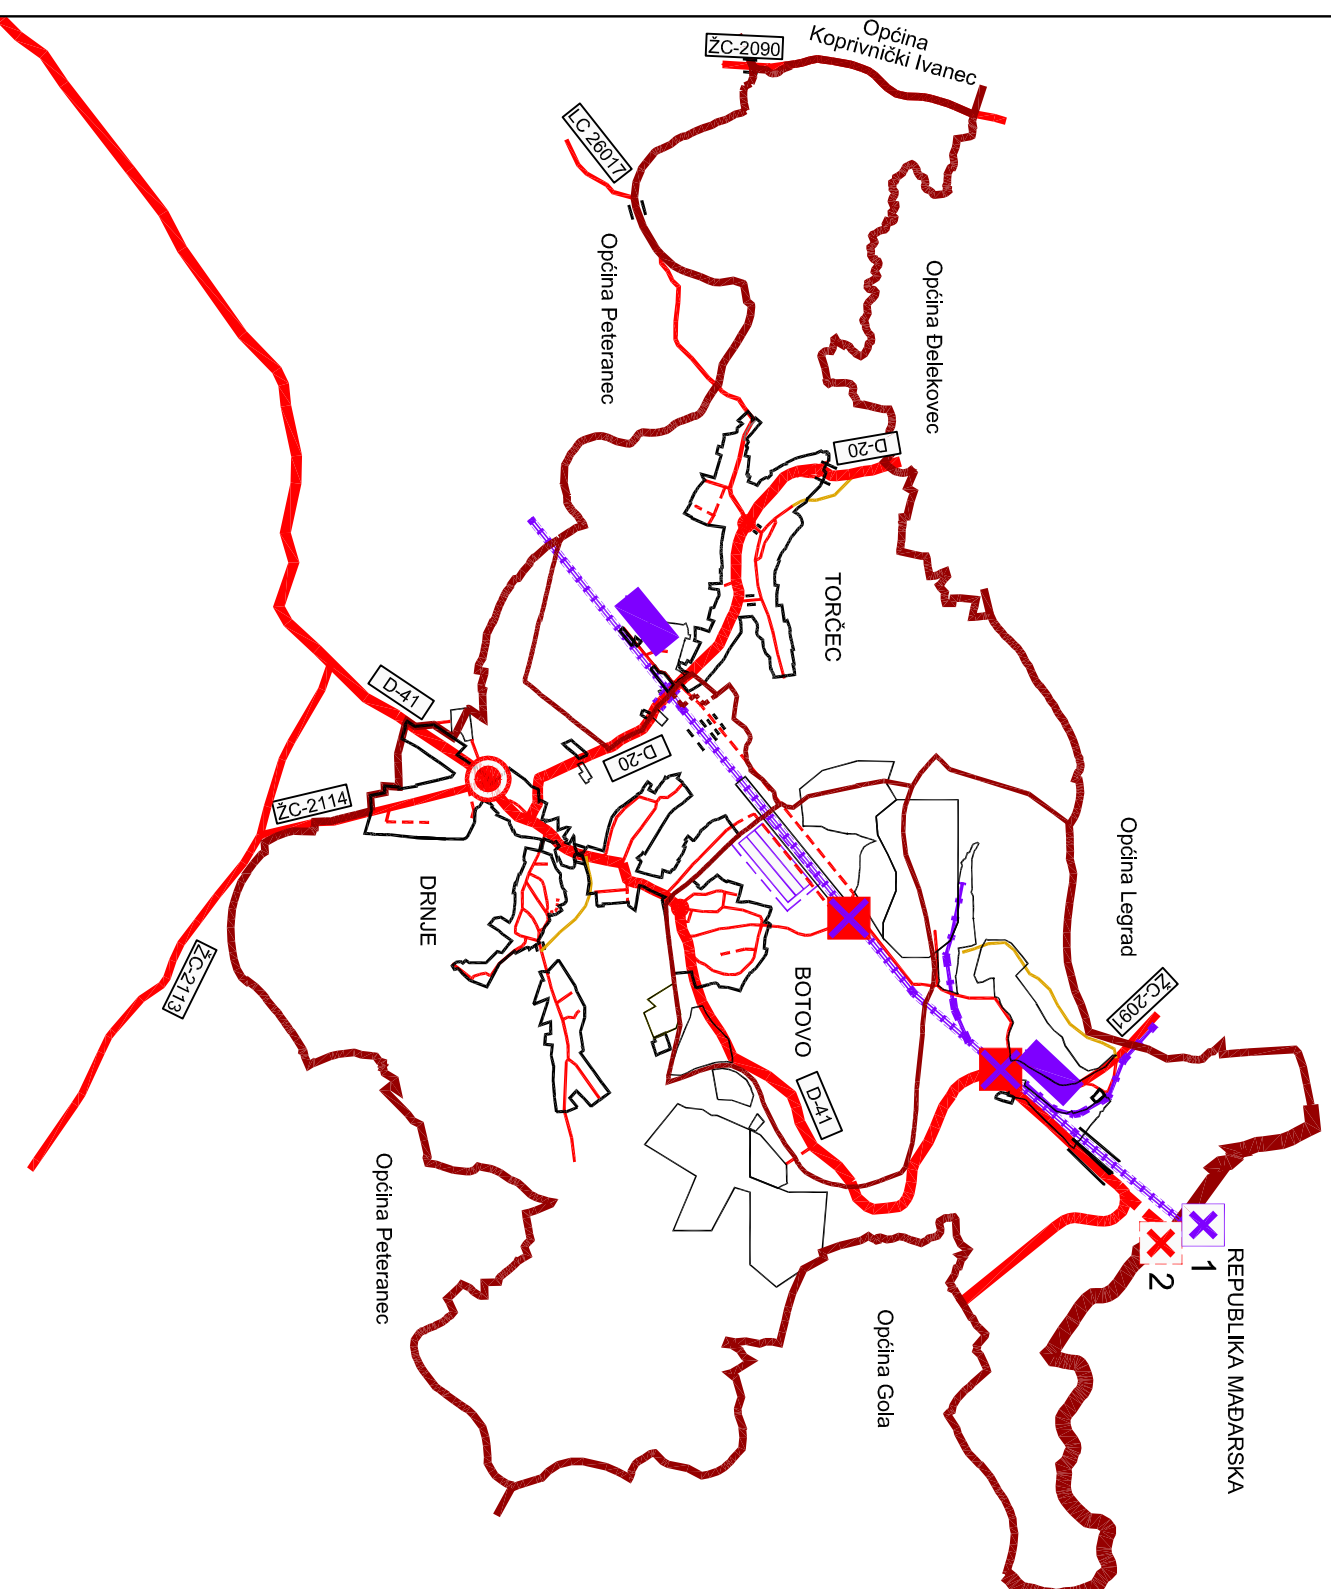

TUMAČ PLANSKOG ZNAKOVLJA postojeće / planirano

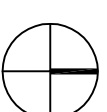

500

1000

2000

3000

4000 m

DRŽAVNA GRANICA

OPĆINSKA GRANICA

GRANICA NASELJA

GRANICA GRAĐEVINSKOG PODRUČJA NASELJA
I IZDOJENIH GRAĐEVINSKIH PODRUČJA

GRANICA IZDOJENIH PODRUČJA GOSPODARSKIH ILI DRUŠTVENIH
DJELATNOSTI, TE INFRASTRUKTURNIH SUSSTAVA

OPĆINSKO SJEDIŠTE

OSTALA NASELJA

CESTOVNI PROMET

DRŽAVNA CESTA – ostale ceste

ŽUPANIJSKA CESTA

LOKALNA CESTA

OSTALE CESTE – asfaltirane ceste, ulice i prilazi

MOST

GRANIČNI CESTOVNI PRIJELAZ – stalni međunarodni II. kategorije

POŠLJUNČANI PUT

ŽELJEZNIČKI PROMET

ŽELJEZNIČKA PRUGA – magistralna glavna
– planirano II. kolosijek cijelom prugom
– planirano III. kolosijeka između postojećih službenih mjesta Botovo

ŽELJEZNIČKA PRUGA ZA POSEBNI PROMET

GRANIČNI ŽELJEZNIČKI PRIJELAZ – stalni

STAJALIŠTE ŽELJEZNICE

RASPOREDNI KOLODVOR – NOVO DRNJE

MOST

CESTOVNI PRIJELAZ U JEDNOJ RAZINI

PRIJELAZ U DVIJE RAZINE
– podvožnjak